




ירושלים
שכטר ברמות

דירת 5 חדרים כ-116 מ"ר + כ-12 מ"ר מרפסת

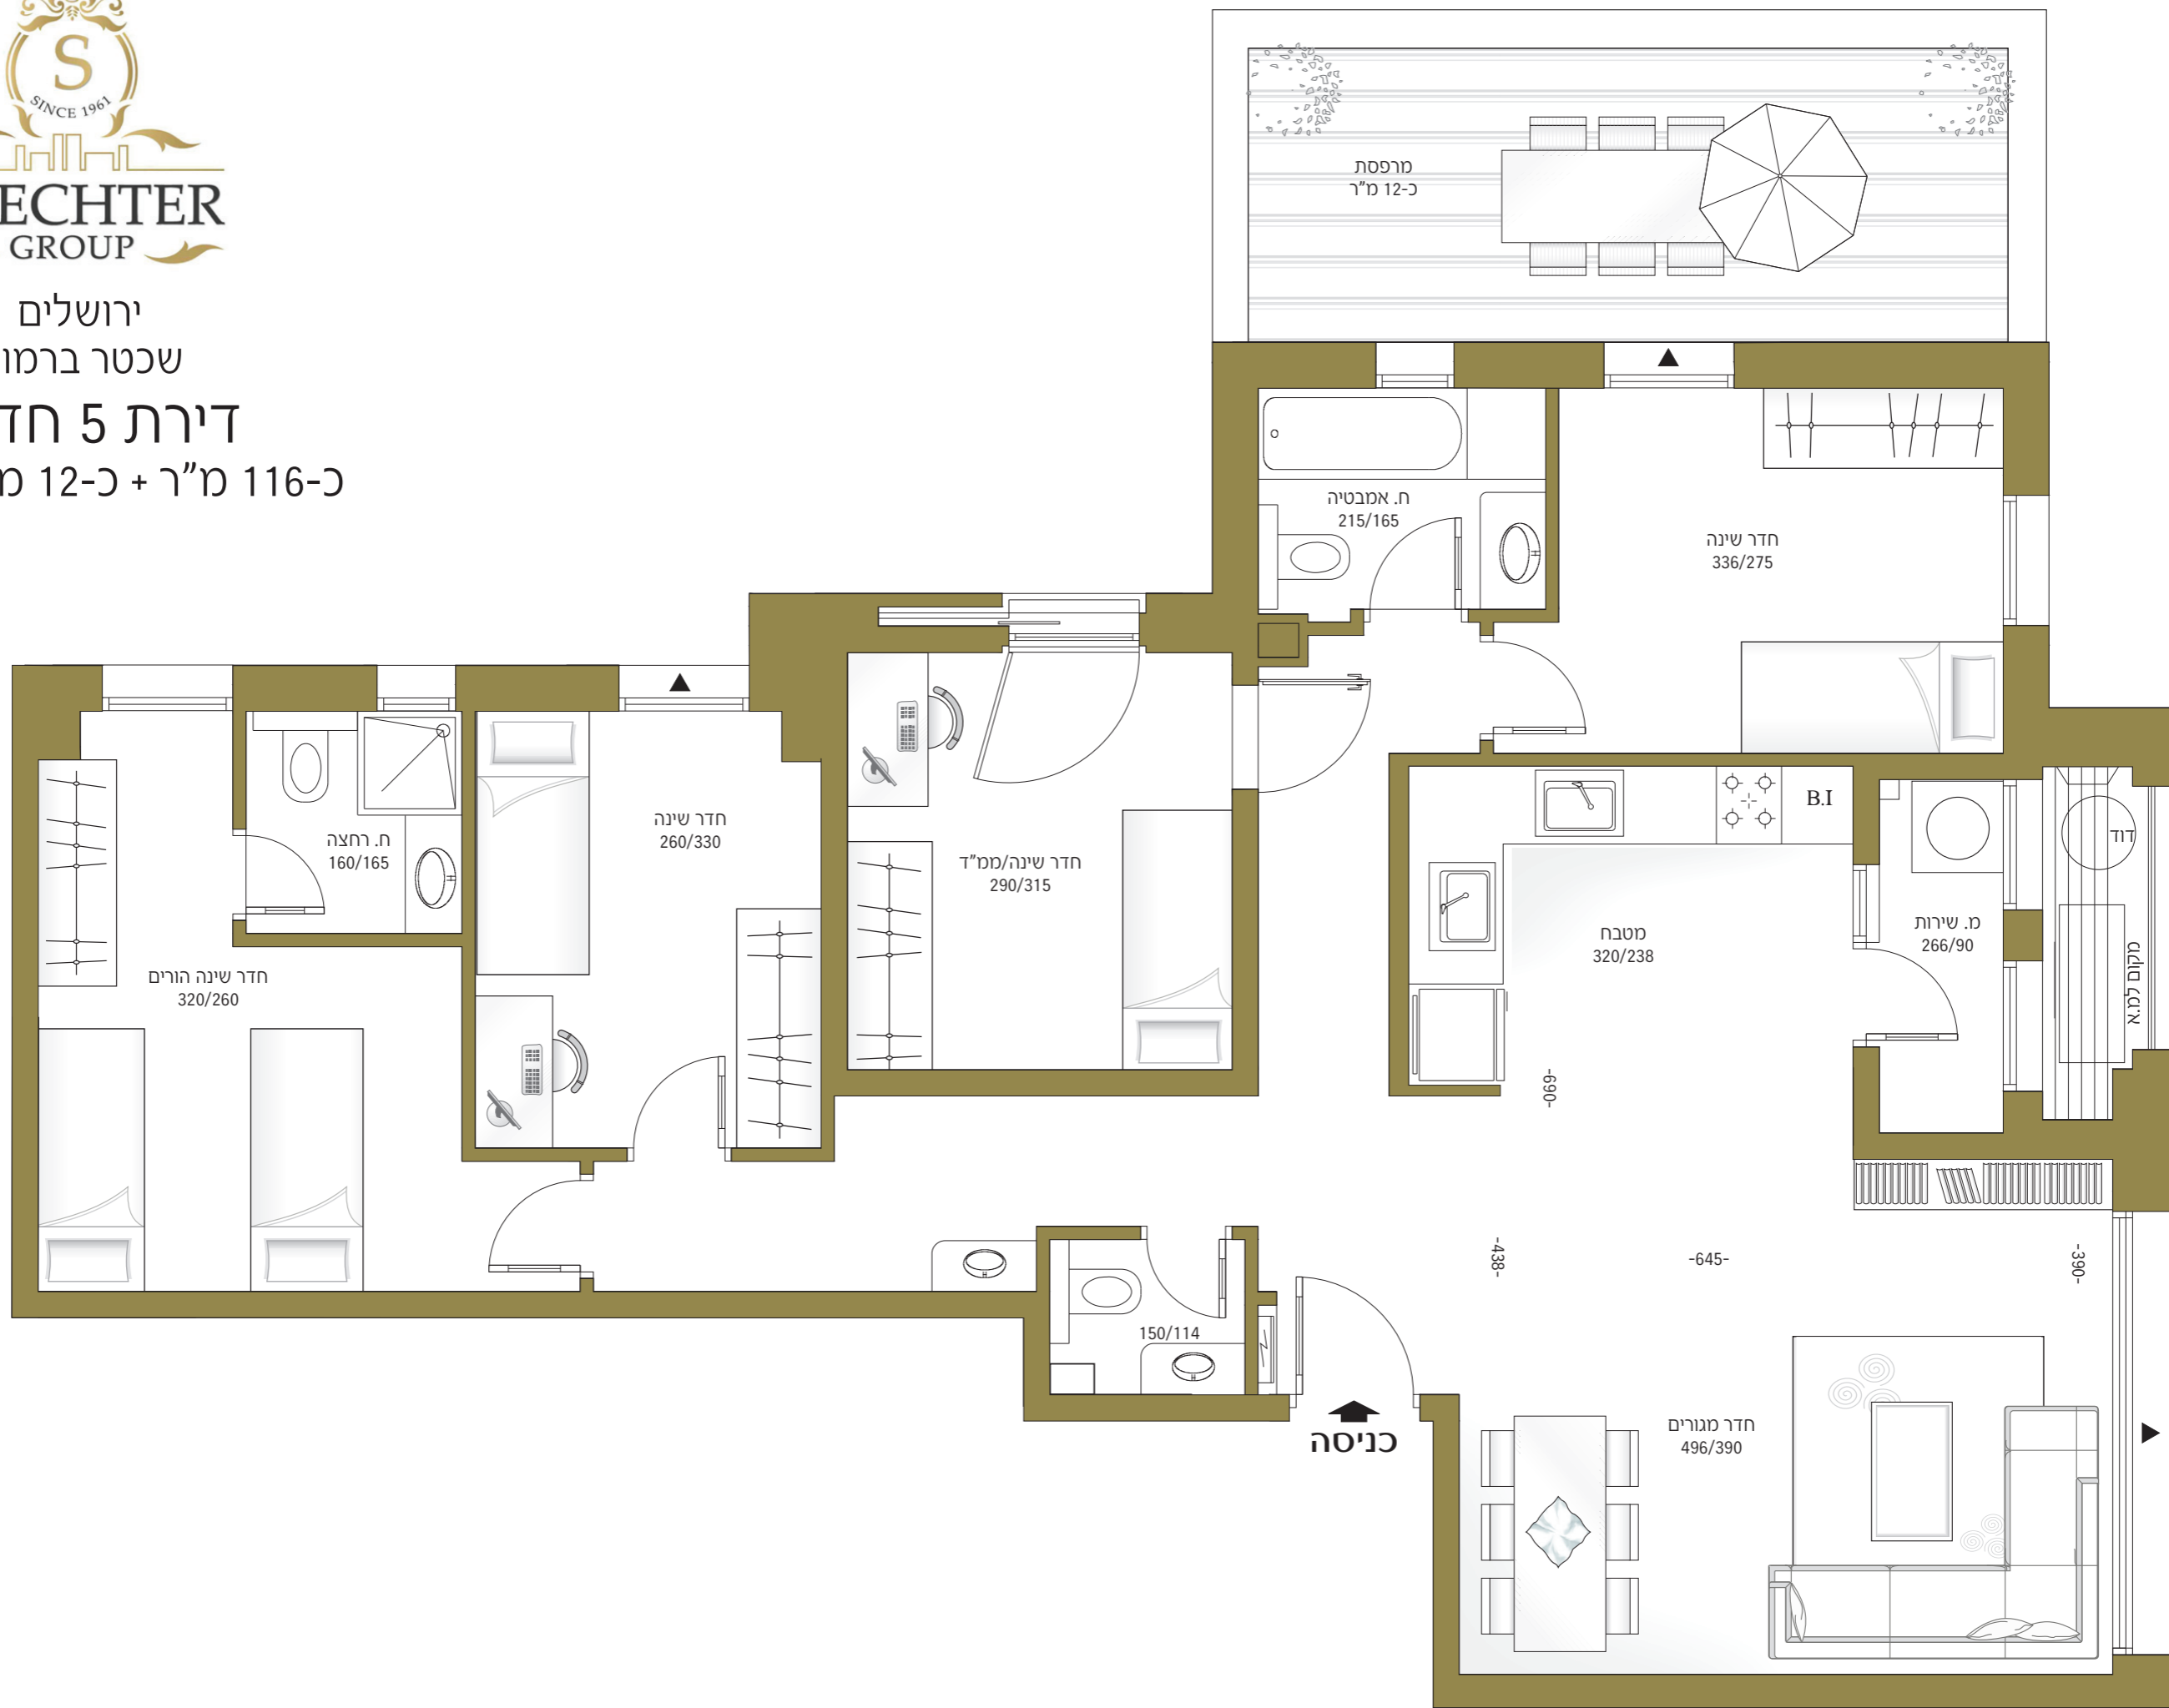

*▲ סימון אופציה יציאה למרפסת

התוכניות והפרטים בדף זה להמחשה ולמסירת מידע בלבד, ואינם מהווים כל התחייבות החברה. את החברה מחייב ההסכם והמפרט הטכני, לפי חוק המכר שעליו יחתמו החברה והרוכשים.