



גוש 34574	תאריך 24.11.2020	מס' פרויקט 04-303	מס' גליון M.13
חלקה 31	מחזור 1	מגרש 347	קב"מ 1:50
טיפוס: H29	בנין 347	שם הפרויקט רמת יוחנן	
נווה שמיר- אלי יוחנן			
קומה: בנין 1 קומה 3 דירה 8			

Architect
sternfeld
www.avissternfeld.com
info@avissternfeld.com
אבי שטרנפלד אדריכלים בע"מ
ת"ד 567003 ירושלים 10817 | טל: 03-5366004 | פקס: 03-5357891 | דוא"ר: info@avissternfeld.com

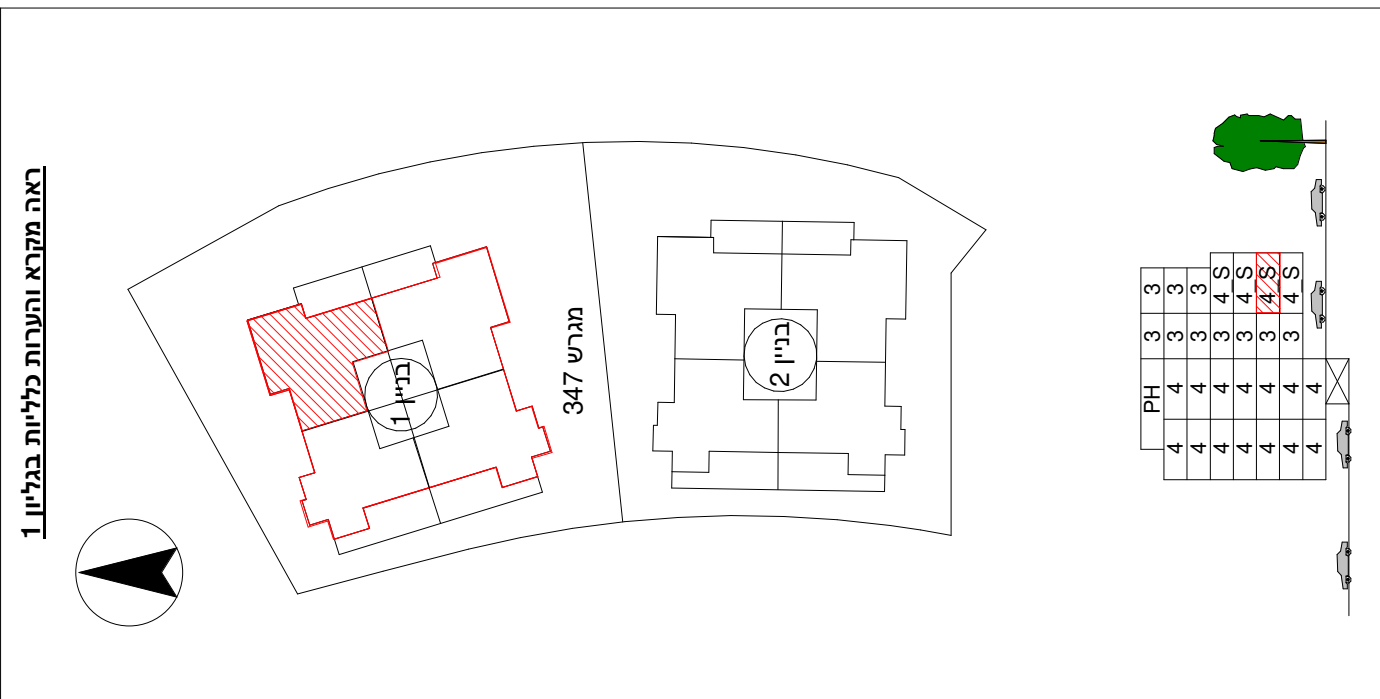

נכון לרגע זה אין היטר ויתכנו שינויים והתאמות ככל שידרשו בתוכנית ובמפרט הטכני וע"י הרשויות המוסמכות, המתכננים והיועצים השונים. תוכנית זו אינה כוללת מיקומים סופיים של עמודים וצורת אינטליציה, בכל יציאה יש אופציה למדרגה/סף מוגבה. ההדמיה להמחשה בלבד ואינה מהווה כל התחייבות מצד החברה. רישום הידירה והפריטים להמחשה בלבד. החברה מחייבת את רוקן עפ"י חוזה מכר ומפרטים חתומים. המרפסות משתנות בין דירה לדירה

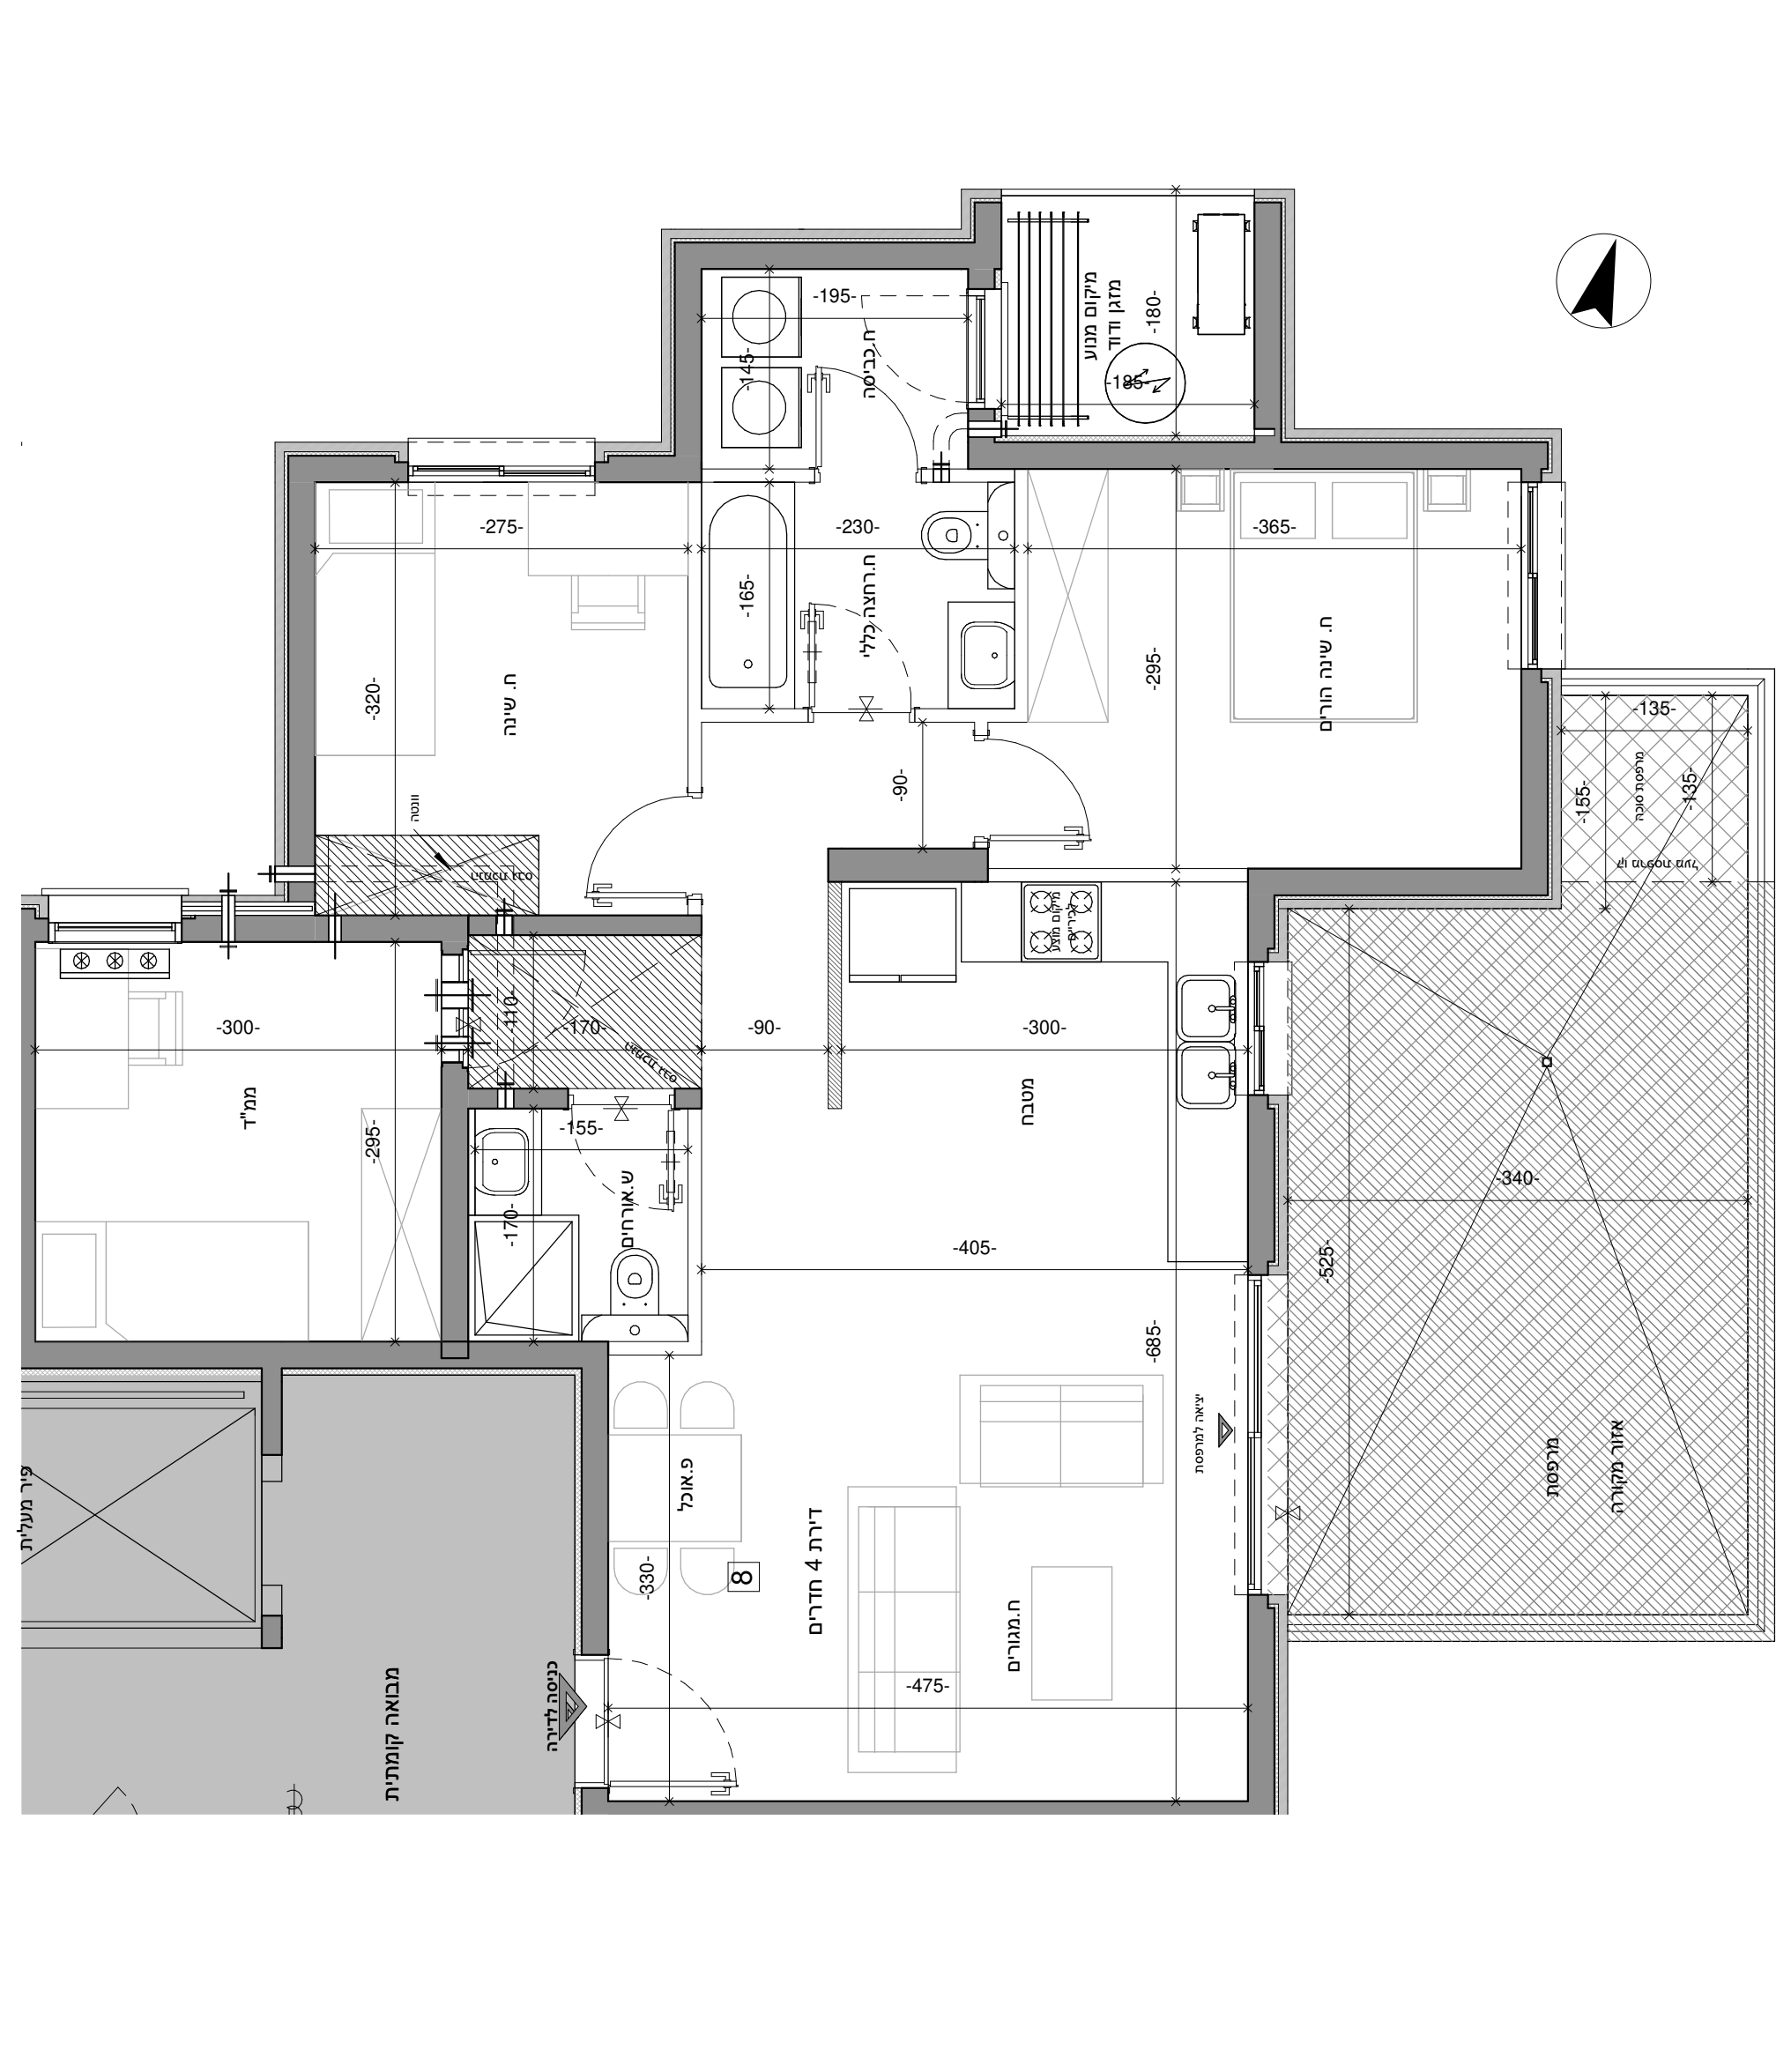



מנהלים איכותיים
אלי יוחנן
www.elybuild.com

*8398

אלי יוחנן מהנדסים בע"מ

www.elybuild.com

ramatyohanar@gmail.com



רמת יוחנן
קריית מגורים מושלמת