


תכנית זו אינה סופית ויתכנו והמידות המופיעות בתכנית מתיחסות לקירות הבניה, ונטות לאוורור, הנמכות הגבס, צינורות האינסטלציה, ריהוט. מזגנים המופיעים בתכנית זו שיויים בהתאם להיתר הבניה. תכנית זו להמחשה בלבד, במידה ויש אי התאמה בין התכנית למפרט הטכני המפרט הוא הקובע. בכל יציאה יש אופציה למדרגה/ סף מוגבה.

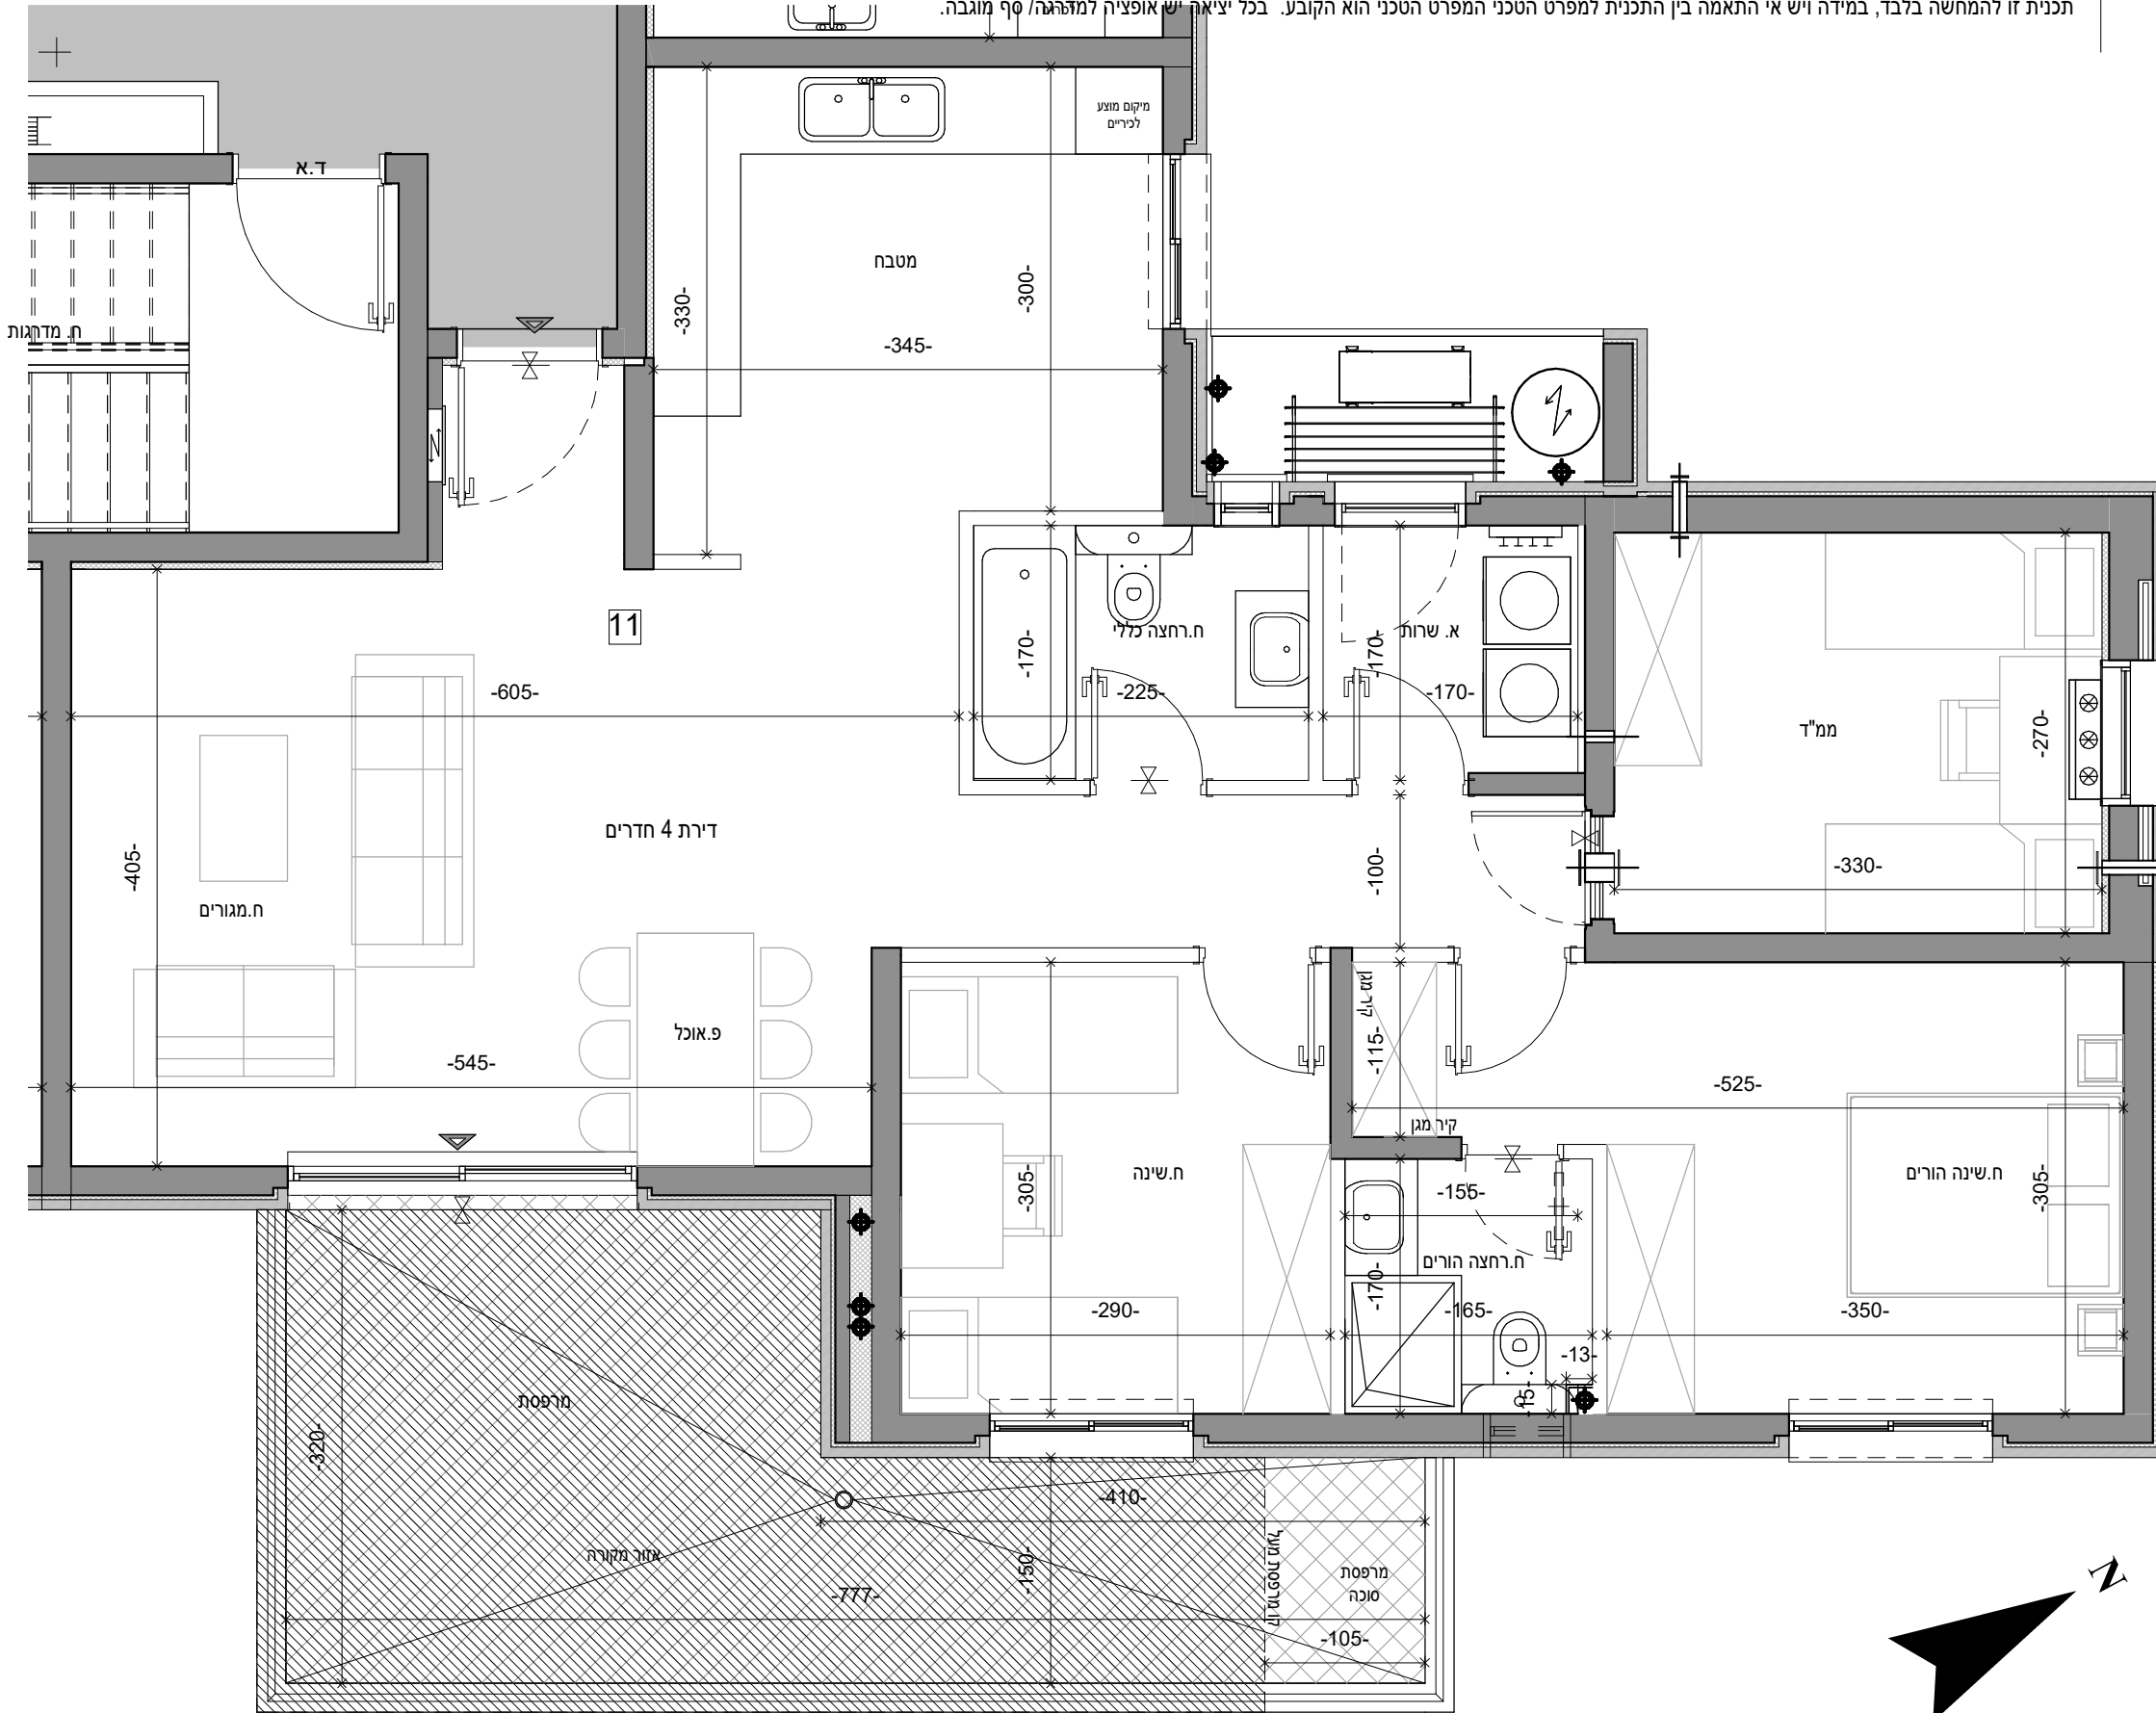


דירה 11
1 : 50

מס' גליון M_B1_4.3	מס' פרויקט מס' פרויקט	מס' פרויקט מס' פרויקט	מס' פרויקט מס' פרויקט
מס' גליון M_B1_4.3	תאריך 22.03.2021	מס' פרויקט מס' פרויקט	מס' פרויקט מס' פרויקט
קב"מ As indicated	מס' פרויקט מס' פרויקט	מס' פרויקט מס' פרויקט	מס' פרויקט מס' פרויקט
מס' פרויקט מס' פרויקט	מס' פרויקט מס' פרויקט	מס' פרויקט מס' פרויקט	מס' פרויקט מס' פרויקט

שם הפרויקט: **רמת יוחנן**
נווה שמיר
קומה: **בניין 343 קומה 03 דירה 11**

Architect: **sternfeld**
אבי שטרנפלד אדריכלים בע"מ
www.avisternfeld.com
info@avisternfeld.com

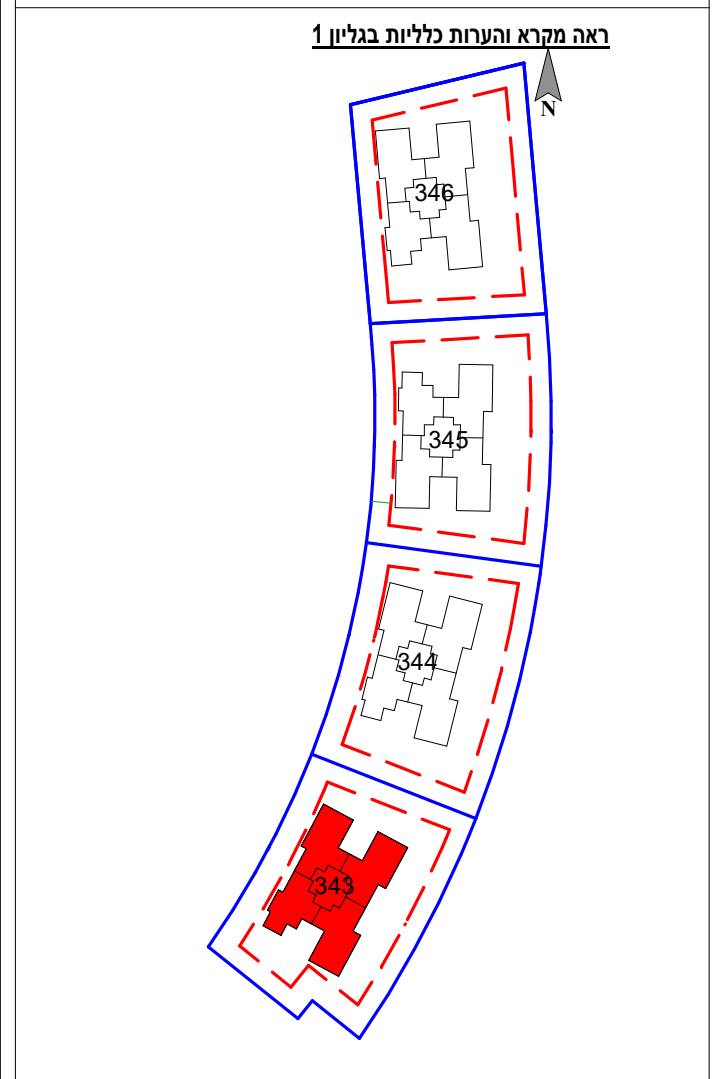

7			PH 5	
6		PH 5	3	3
5	4	4	3	4
4	4	4	3	4
3	4	4	3	4
2	4	4	3	4
1	4	4	3	4
0				מחסנים

תנ" **רמת יוחנן** קריית מגורים מושלמת

טל: *8398
אלי יוחנן מהנדסים בע"מ
www.elybuild.com
ramatyohanan@gmail.com

אלי יוחנן מהנדסים איכות חיים
www.elybuild.com