

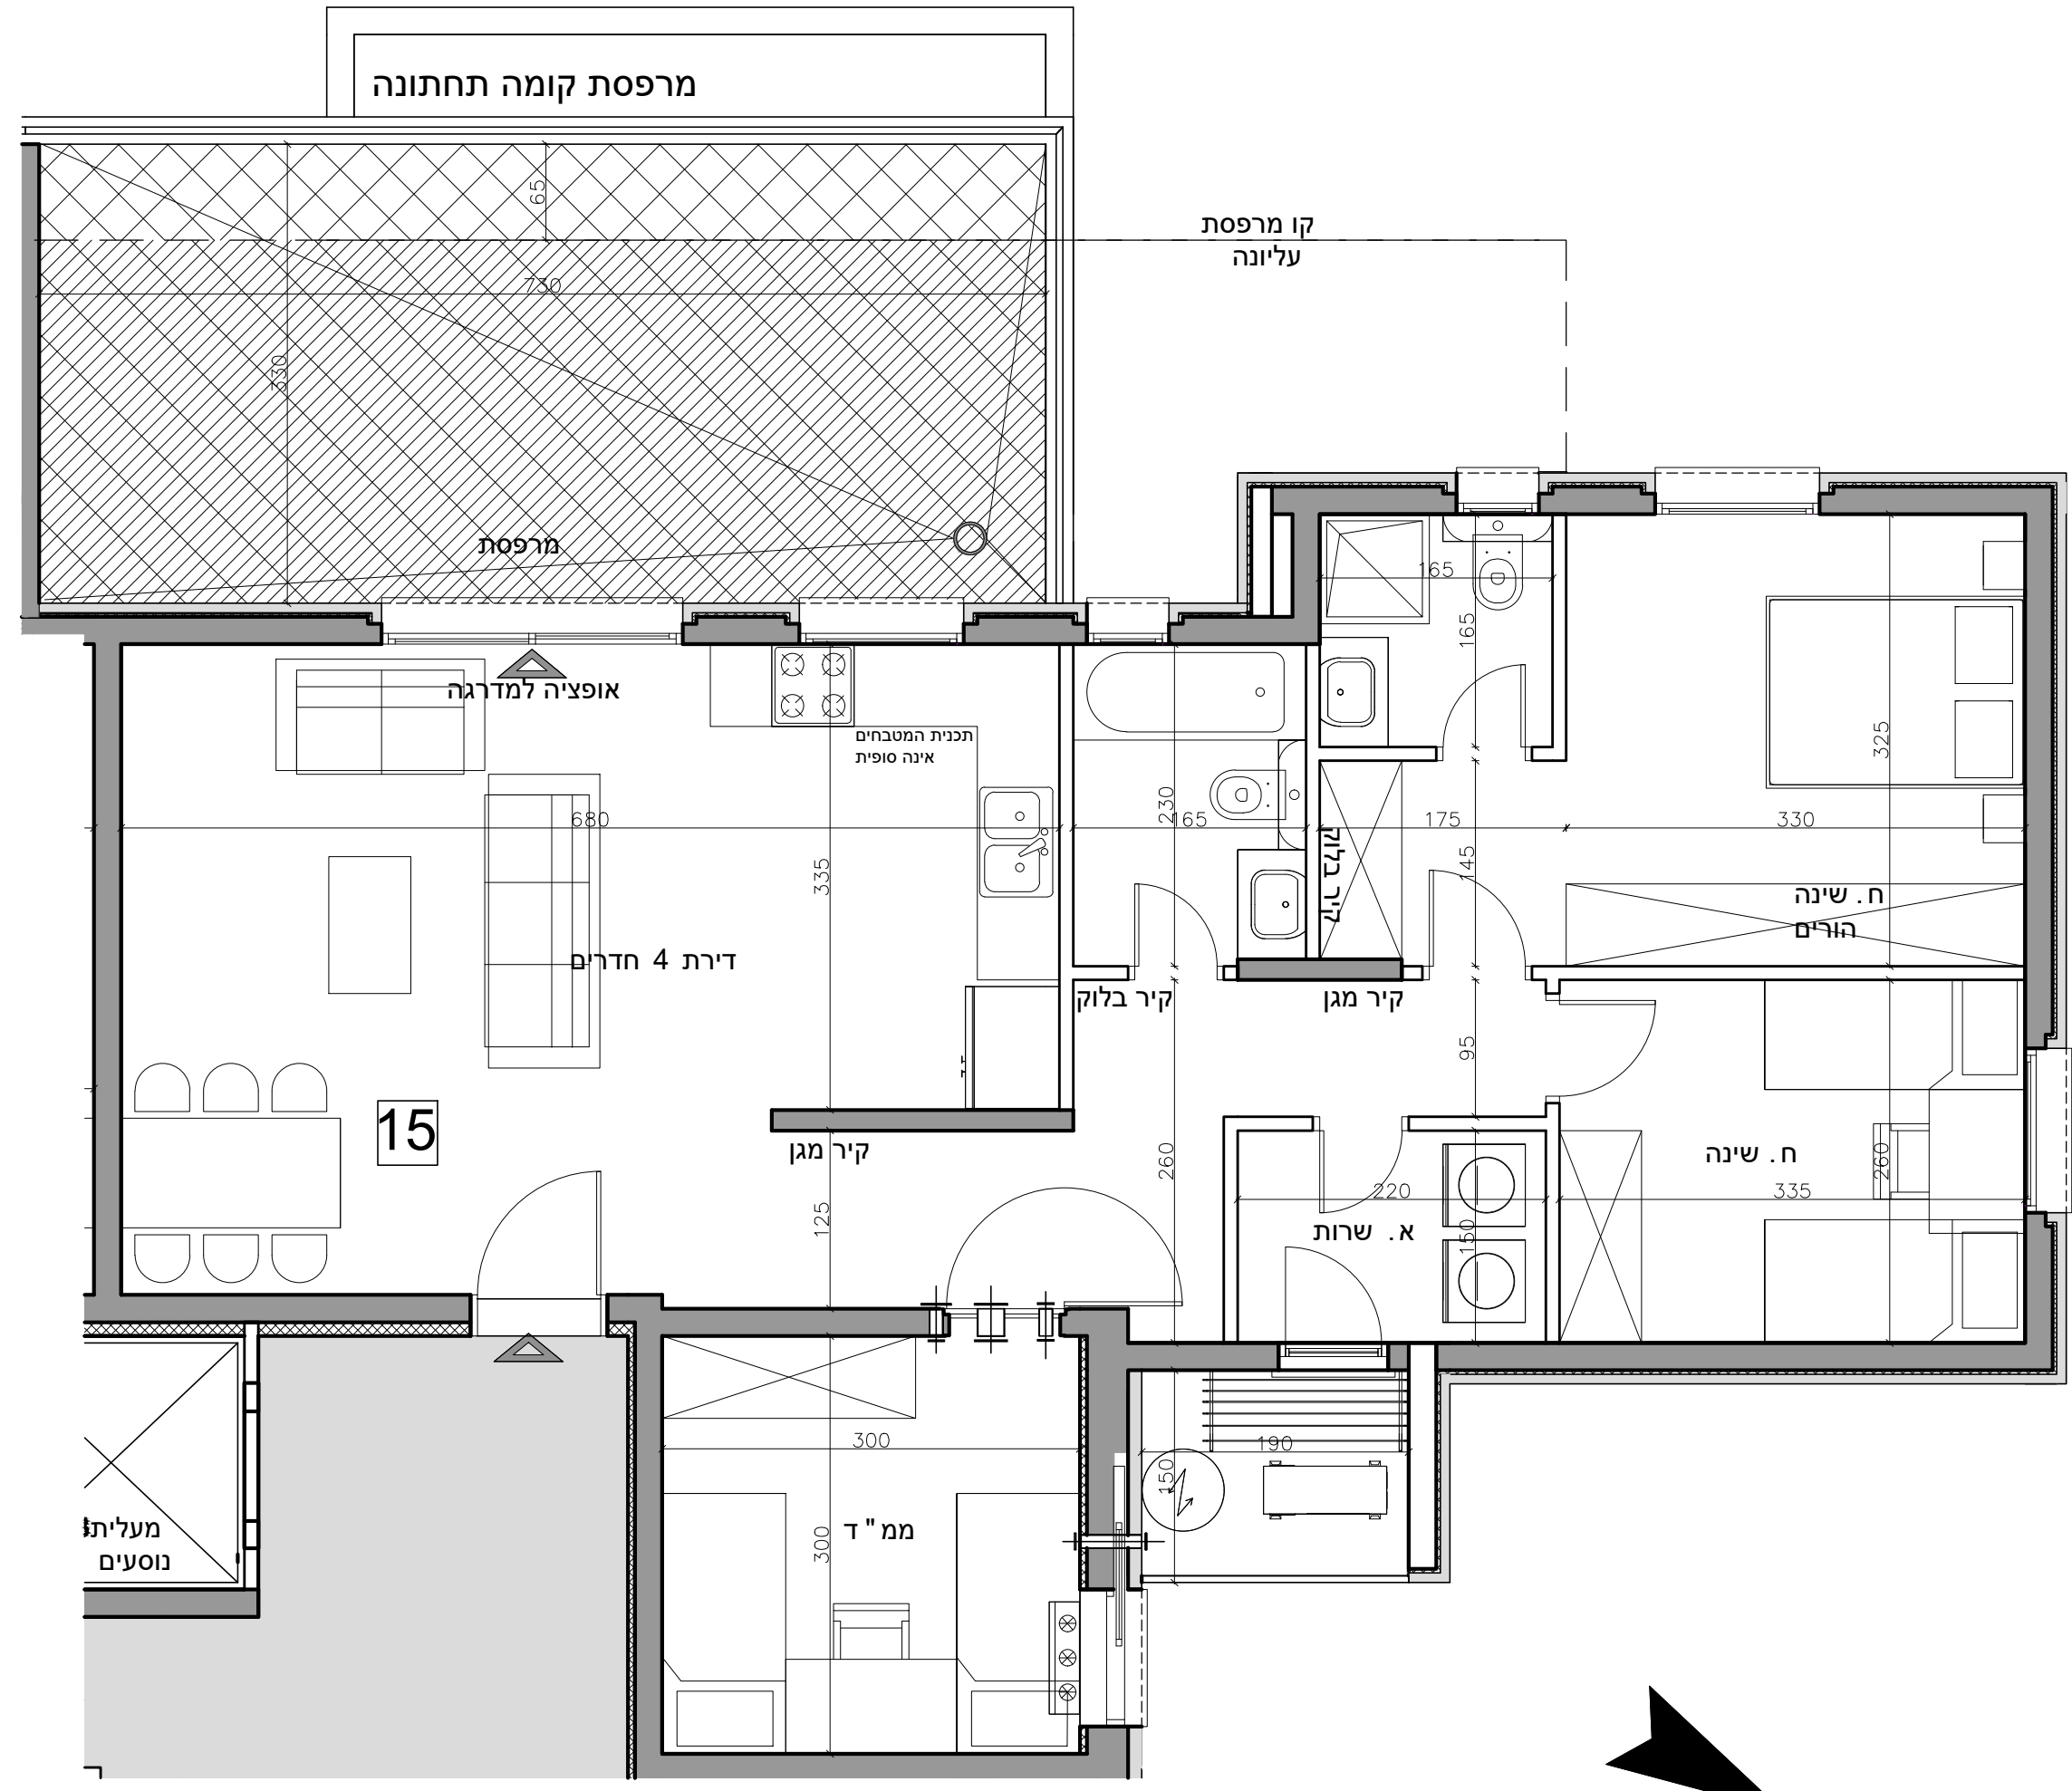


תכנית זו אינה סופית ויתכן והמידות המופיעות בתכנית מתייחסות לקירות הבניה, וונטות לאזור, הנמכת הגבס, צינורות האינסטלציה, ריהוט ומואגנים המופיעים בתכנית זו שנייים בהתאם להיתר הבניה. תכנית זו היא להמחשה בלבד, במידה ויש אי התאמה בין התכנית למפרט הטכני, המפרט הוא הקובע, בכל יציאה יש אופציה למדרגהסף מוגבה.

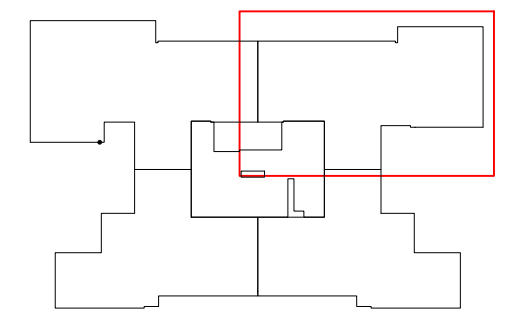

מ.ס. גיליון	מ.ס. פרויקט	תאריך	גוש
15	04-303	08/09/2021	34574
קב"מ	מהדורה	חלקה	טיפוס
1:50	1	35-36-37	H36
שם הפרויקט			
רמת יוחנן			
קומה			
קומה 3 דירה 15			

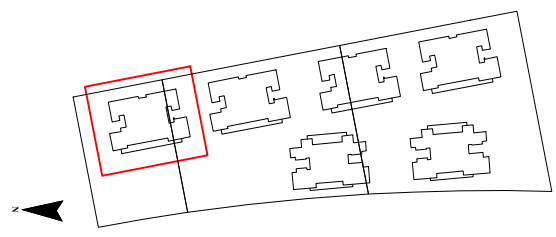

רמת יוחנן
קריית מגורים מושלמת

☎ 02-5662499
 📱 אלי יוחנן מהנדסים בע"מ
 🌐 www.elybuild.com
 ✉ shellylevine2000@yahoo.com

