


נכון לרגע זה אין היתר יזכנו שינויים והתאמות ככל שידרשו בתוכנית ובמפרט הטכני וע"י הרשויות המוסמכות, המתכננים והיועצים השונים. תוכנית זו אינה כוללת מיקומים סופיים של עמודים וצנרת אינסטלציה, בבל יציאה יש אופציה למדרגה/סף מוגבה. ההדמיה להמחשה בלבד ואינה מהווה כל התחייבות מצד החברה. ריהוט הדירה והפריטים להמחשה בלבד. החברה מחוייבת אך ורק עפ"י חוזה מכר ומפרטים חתומים. המרפסות משתנות בין דירה לדירה



מס' גליון M. B1. 7.3	מס' פרויקט מס' פרויקט	תאריך 22.03.2021	גוש 34574
קב"מ As indicated	מהדורה 1	חלקה 19,20,29,30	
טיפוס: H-24			
בניין ומגרש: בניין 343			
שם הפרויקט רמת יוחנן			
נווה שמיר			
קומה: בניין 343 קומה 06 דירה 23			

Architect: **sternfeld**
 אי שטורפלד אדריכלים בע"מ
 www.avisternfeld.com
 info@avisternfeld.com : 03-5357891 (קו קול) 03-5356624 (דוא"ר) 12817 ת.ד. 5647003 ת"ד 4


ראה מקרא והערות כלליות בגליון 1

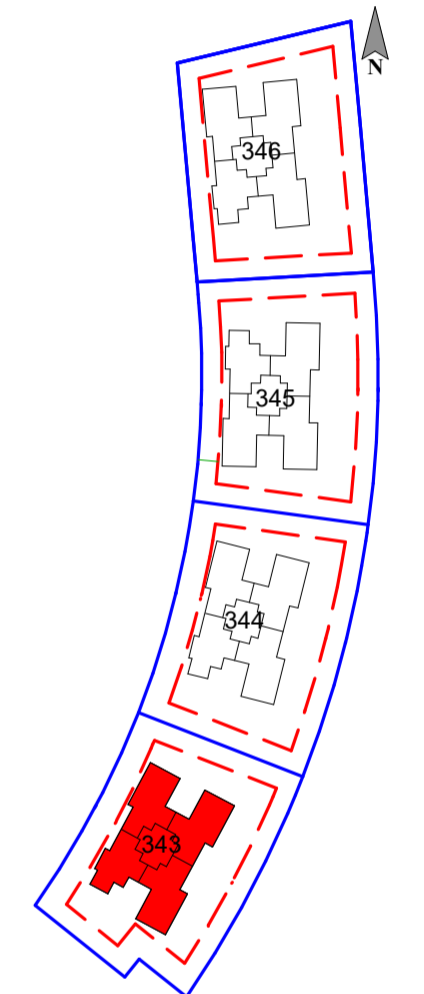

7				PH 5
6				PH 5
5	4	4	3	4
4	4	4	3	4
3	4	4	3	4
2	4	4	3	4
1	4	4	3	4
0				מחסנים

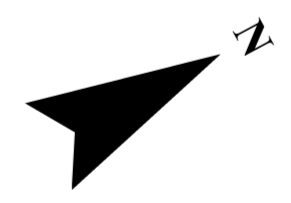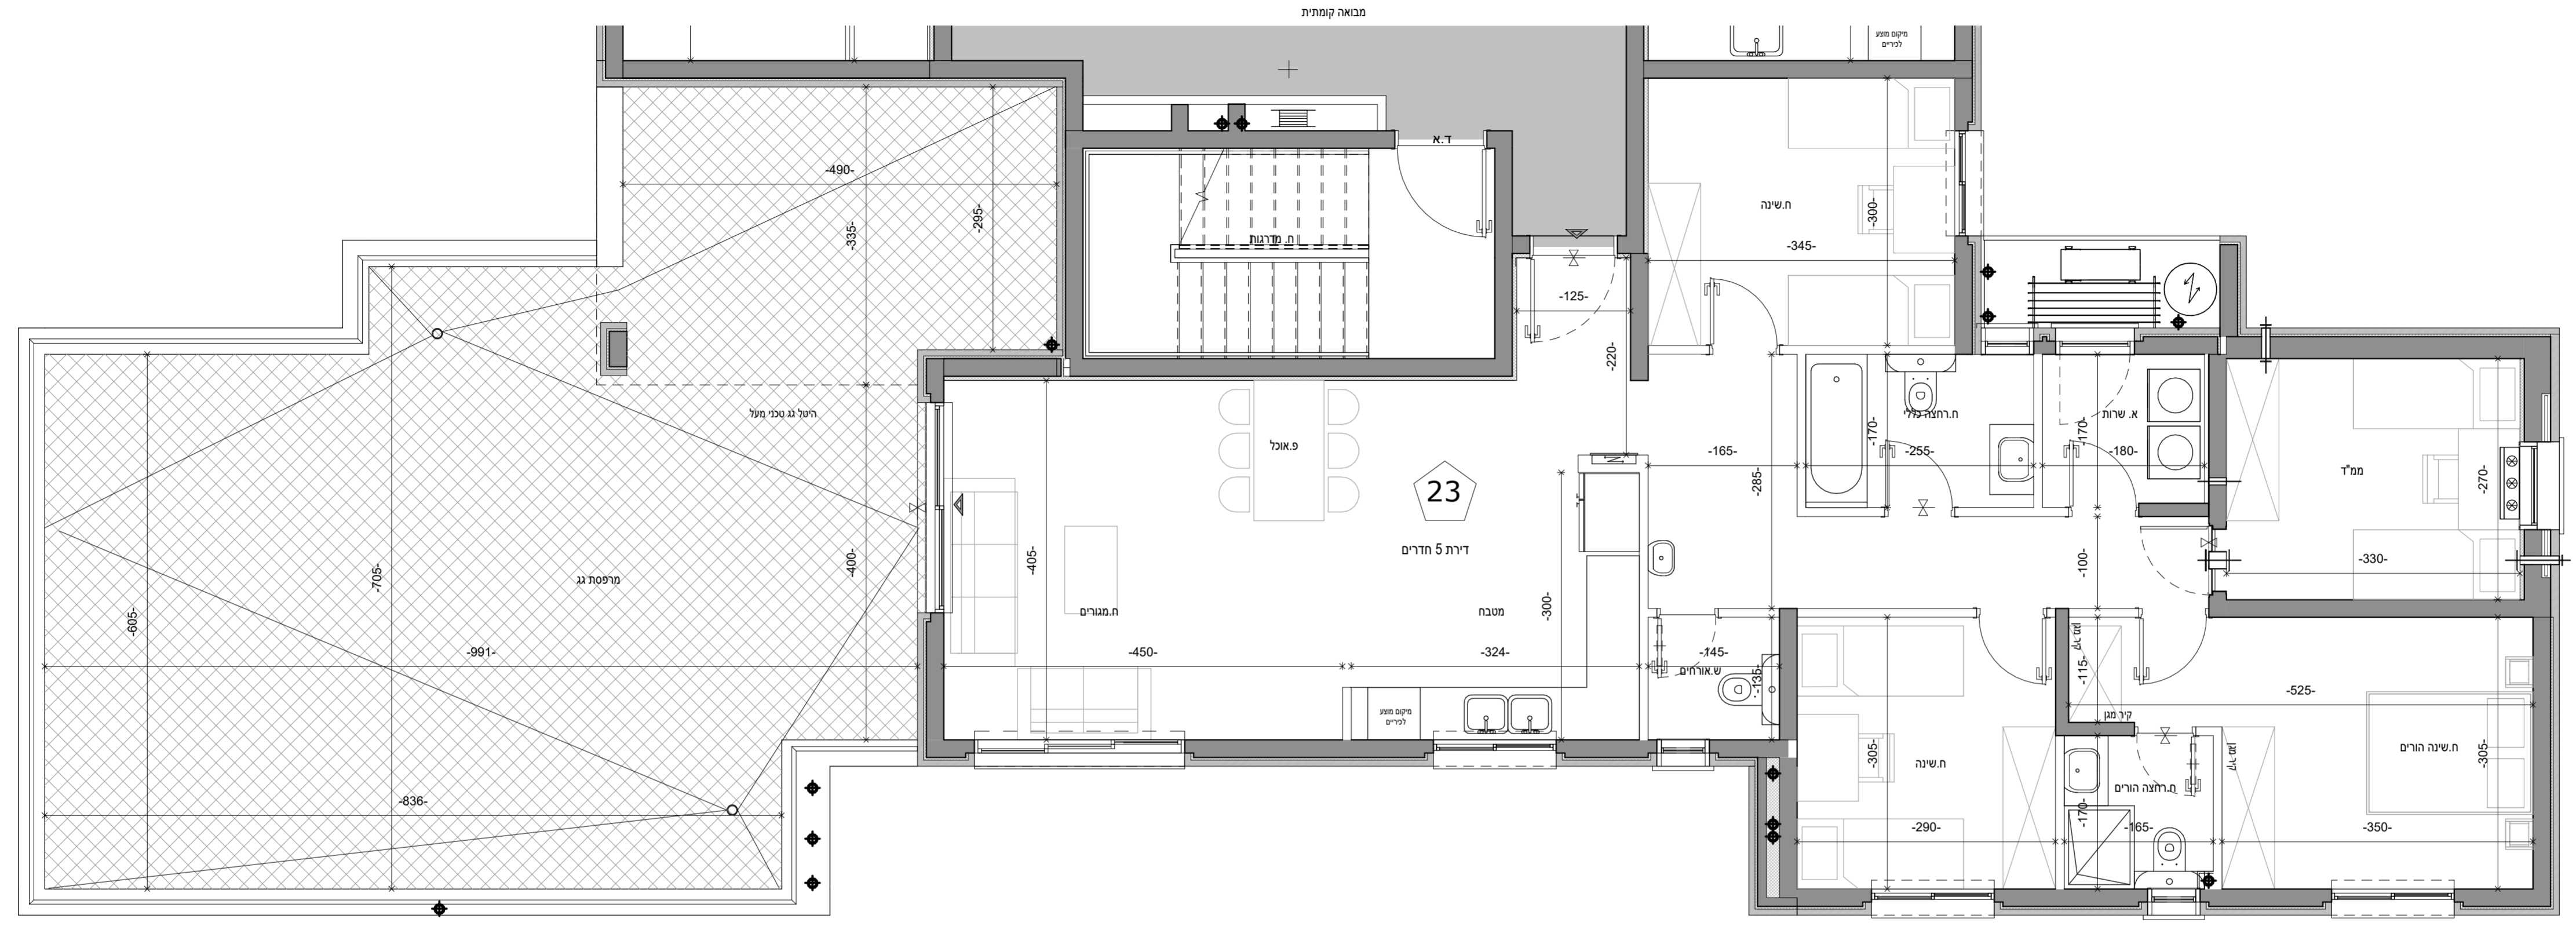

דירה 23
1 : 50

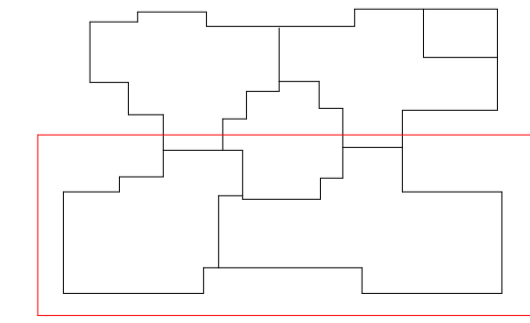

תכנית קומה 06



*8398
 אלי יוחנן מהנדסים בע"מ
 www.elybuild.com
 ramatyohan@gmail.com

