


תכנית זו אינה סופית ויתכנו והמידות המופיעות בתכנית מתייחסות לקירות הבניה, ונטות לאוורור, הנמכות הגבס, צינורות האינסטלציה, ריהוט. מזגנים המופיעים בתכנית זו שיוניים בהתאם להיתר הבניה. תכנית זו להמחשה בלבד, במידה ויש אי התאמה בין התכנית למפרט הטכני הנפרט הוא הקובע. בכל יציאה יש אופציה למדרגה/ סף מוגבה.

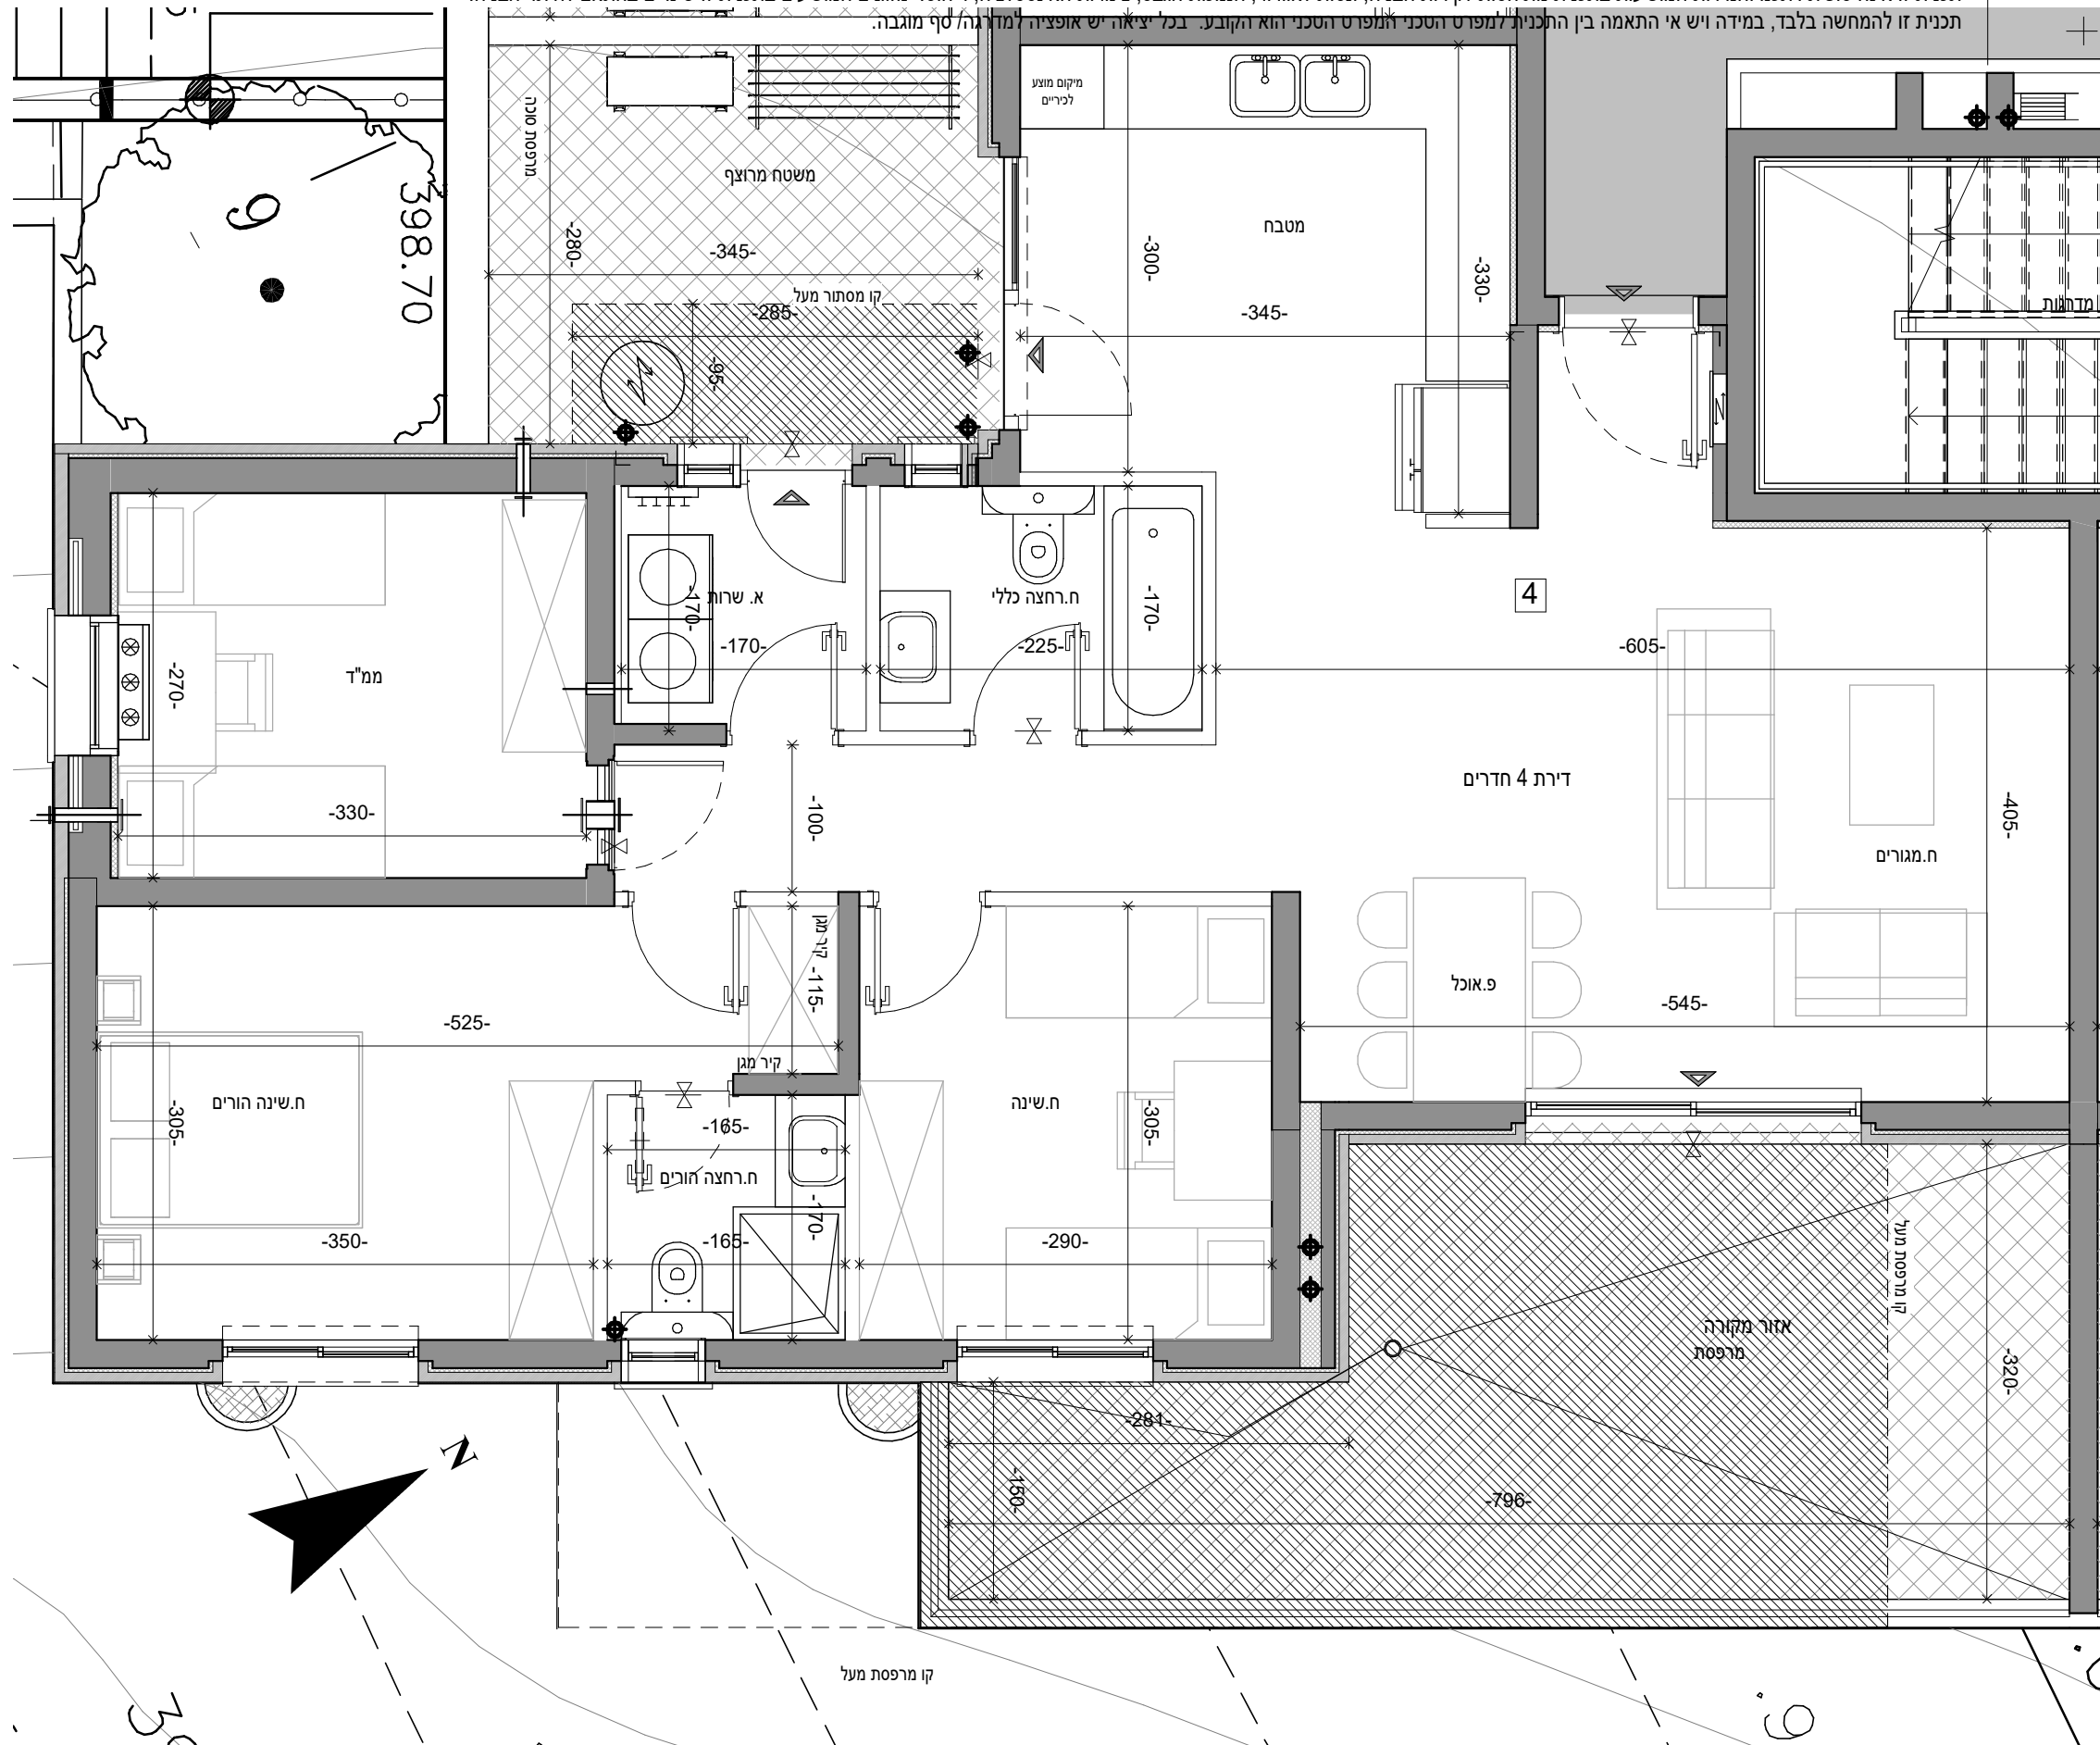

דירה 4
1 : 50

מס' גליון M_B1_2_4	מס' פרויקט מס' פרויקט	מס' פרויקט מס' פרויקט	מס' פרויקט מס' פרויקט
תאריך 22.03.2021	מס' פרויקט מס' פרויקט	מס' פרויקט מס' פרויקט	מס' פרויקט מס' פרויקט



שם הפרויקט
רמת יוחנן
נווה שמיר

קומה:
בניין 343 קומה 01 דירה 4



ראה מקרא והערות כלליות בגליון 1

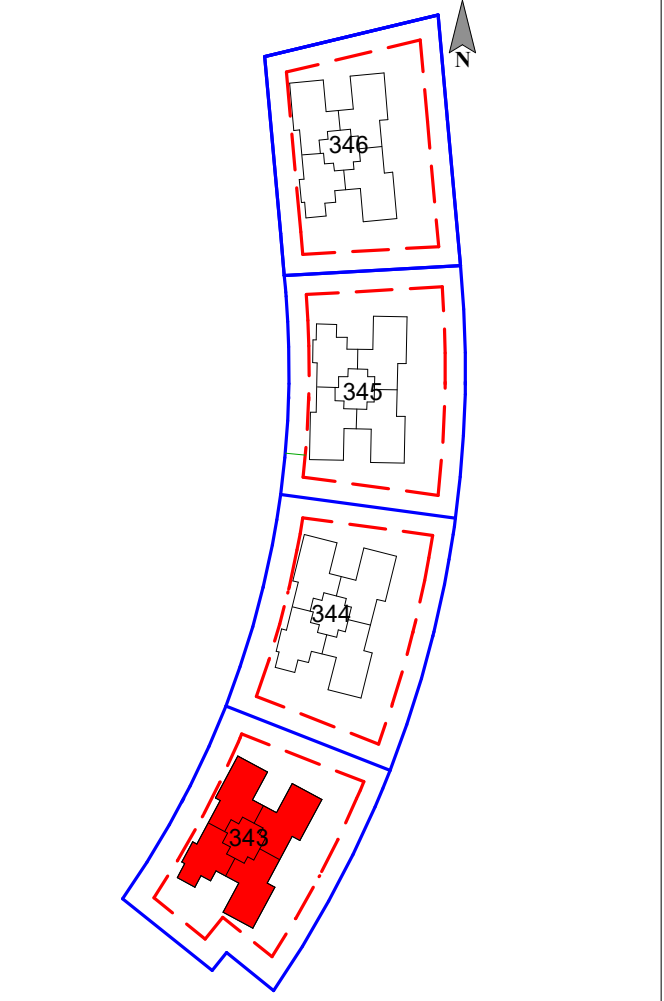

7		PH 5		
6		PH 5	3	3
5	4	4	3	4
4	4	4	3	4
3	4	4	3	4
2	4	4	3	4
1	4	4	3	4
0				מחסנים

תכנית

8398

אלי יוחנן מהנדסים בע"מ

www.elybuild.com

ramatyohanan@gmail.com

רמת יוחנן

מהנדסים איכות חיים

www.elybuild.com